


HYDROIZOLACJA VOLTEX

(BRAK NAPORU WODY)

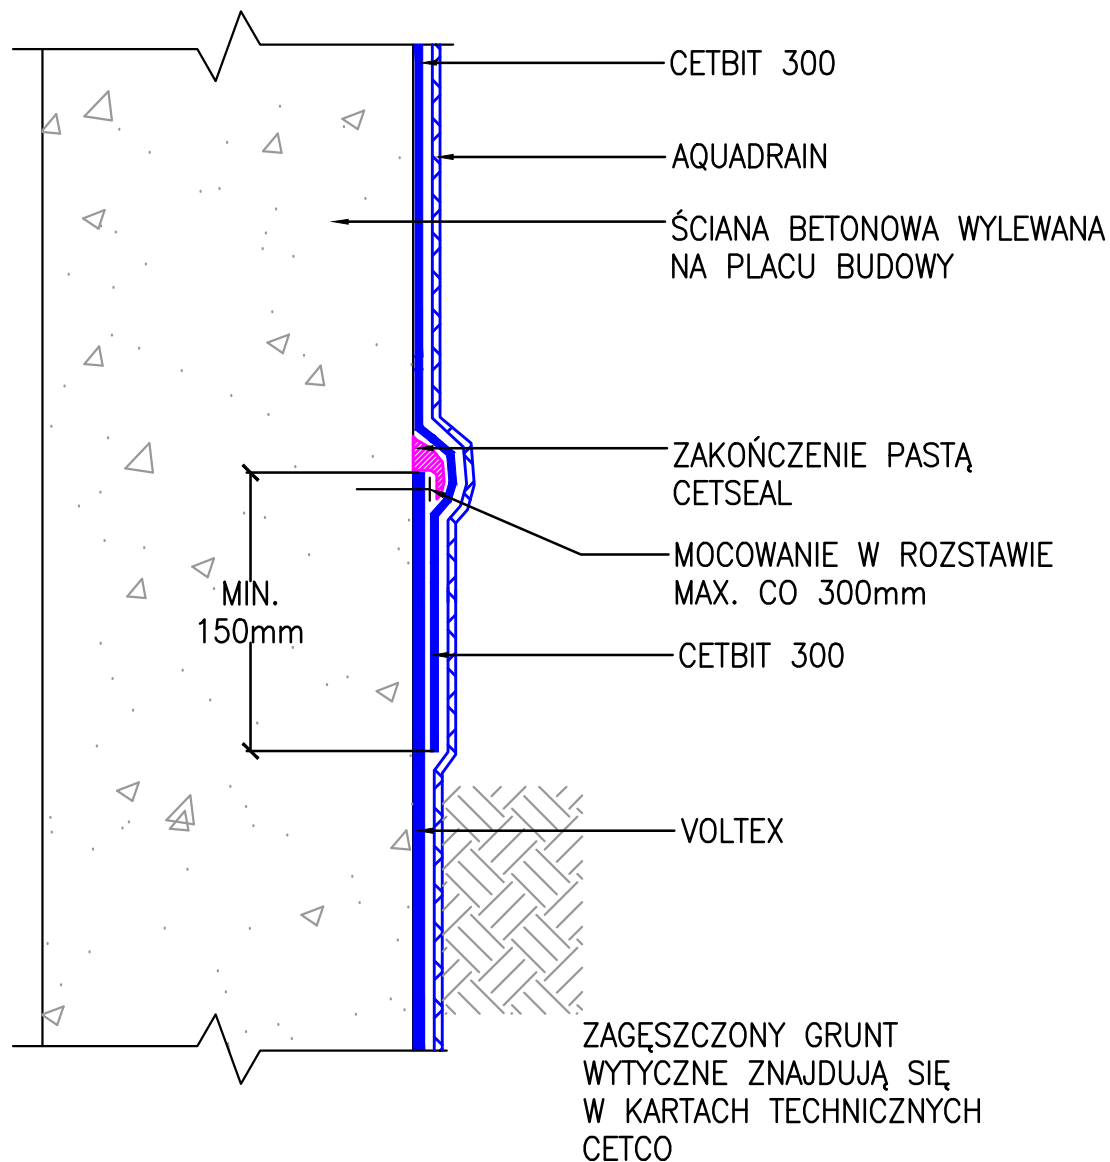

ŚCIANA FUNDAMENTOWA

Przeście izolacji Voltex na CETbit 300

VT-02

202-NH

SKALA: 1:18

09/12

CETCO[®]

© 2013 Colloid Environmental Technologies Company

Informacje zawarte w niniejszym dokumencie są uważane za prawdziwe oraz dokładne i stanowią jedynie podstawę do wykonania specyfikacji. Każdy projekt przed instalacją powinien być zweryfikowany i zatwierdzony przez projektanta ze stosownymi uprawnieniami. W razie jakichkolwiek pytań czy też wątpliwości prosimy o konsultację z CETCO. Grupa materiałów hydroizolacyjnych nie zawiera materiałów do uszczelnienia przerw dylatacyjnych. Przerwy dylatacyjne powinny być uszczelniane odpowiednim materiałem. Zastrzega się prawo do wprowadzenia zmian.

INSTALACJA MATY VOLTEX SZARĄ STRONĄ DO BETONU

VT02_202_NH_20120915_PL